

ET187


ET187

- AREN DE LA CARRETERA GENERAL
ACCESO ROSADO A PAVIMENTO
PAVIMENTO DE ARENA Y GRAVA
- CANCHO PEATRAL PUNDO
PAVIMENTO DE ARENA Y GRAVA
- RANPA ACCESO PARKING
PAVIMENTO DE HORMIGÓN PUNDO
- JUNTA DE DILATACIÓN
TERRENO NATURAL MODIFICADO
CON LIGERA PENDIENTE
MUR DE CONTENCIÓN
DE HORMIGÓN ARMADO
- CANCHO DE HORMIGÓN RUSIDO Y
GRAVA JUNTO AL PASO PEATRAL
- PLAZAS DE ESTACIONAMIENTO
ZONA CUBIERTA PARA EXPOSICIONES
TEMPORALES PAVIMENTO DE MADERA
TABULEROS 2.30 x 0.25 x 0.10
- Puerta Ovarón de Cristal
ACCESO A PABELLÓN
- MURO DE CONTENCIÓN DE
HORMIGÓN DE SEPARACIÓN CON EL PARKING
- JUNTA DE DILATACIÓN
- PAVIMENTO PUNDO DE HORMIGÓN
RUSIDO CON LIGERA PENDIENTE
- ESTRECHAMIENTO DE LA CARRETERA
PARA MEJORAR LA VELOCIDAD DEL TRÁFICO
RECALA METÁLICA QUE ACTÚA
DE SANEADO PARA EVACUACIÓN DE AGUAS
- RANPA DE SALIDA DE VEHÍCULOS Y
PERSONAS PAVIMENTO DE HORMIGÓN
RUSIDO PUNDO Y C/
- MURO DE HORMIGÓN ARMADO
- TORRENO SOBRESALIENTE PARA
PABELLÓN EL CRUCE DE LIGERAS
PEATRONES POR LA CARRETERA DE
HORMIGÓN Y SE PROTECTORA DE
UNA TORRETA VENTILADA CON EL
PROYECTO
- BURDAS SOROPRAS TAMBIEN
VINCULADAS A LAS LIGERAS CURVAS
DEL PROYECTO A AMBOS LADOS DE
LA PLATAFORMA AYUDARÁN A LOS
COCHES DE SU PRESENCIA



- PABELLÓN DE ACCESO CON
TRAVESAOS PARA VENTA DE
ENTRADAS REALIZADO CON CRISTAL
Y PERILERA METÁLICA
ESPACIO DE ACCESO PRINCIPAL
- RANPA DE ACCESO A CAFETERIA
DESDE MUSEO PENDIENTE EN
HORMIGÓN INCLINADO
- TERRENO NATURAL MODIFICADO CON
LIGERA PENDIENTE
- ZONA DE CAFETERIA Y ADMINISTRACIÓN
PAVIMENTO DE HORMIGÓN PUNDO
- ZONA PRINCIPAL DE EXPOSICIONES
PAVIMENTO DE MADERA
TABULEROS 2.30 x 0.25 x 0.10
- DEBARRIEMENTOS DE CRISTAL
DORZAL Y PERILERA METÁLICA
- MURO DE HORMIGÓN ARMADO
- RECALA METÁLICA PARA
EVACUACIÓN DE AGUAS
- ZONA CON LIGERA PENDIENTE PARA
ACCESO PAVIMENTO DE GRAVA
- TERRENO NATURAL CON LIGERA PENDIENTE
NÚMERO DE INSTALACIONES Y SERVICIOS
PAVIMENTO DE HORMIGÓN RUSIDO
- MURO DE SEPARACIÓN Y AISLAMIENTO
CON LA CARRETERA
- CARRETERA GENERAL ASFALTADA
RANPA DE HORMIGÓN PARA ACCESO
DESDE EL JARDÍN TRASERO
- ESTE CAMPO DE ARENA Y GRAVA SE PLANTARÁ COMO SALIDA DEL MUSEO
PROFUNDIZANDO UN POCO MÁS LIGERAMENTE A LA CARRETERA QUE LLEVA
CON EL CAMINO PEATRAL QUE VIVE CON EL MONASTERIO DEL PUEBLO

- 1 - MURO DE HORMIGÓN ARMADO
- 2 - CAPA DE ARELA DE NIVELACIÓN ... AISLANTE DE PULVERINO EXT
- 3 - LIGERA DE HORMIGÓN ARMADO e = 30C.7 ... BENDIDO PARA POTERONS ... CARPINTERIA DE ALUMBRIO Y CRISTAL
- 4 - HORMIGÓN LIGERO FORMACIÓN DE PENDIENTES ... BARRERA DE VAPOR
- 5 - HORMIGÓN ... RATASADO ... CAPA DE AISLANTE
- 6 - FORJADO AUTOPORTANTE e = 30C
- 7 - MURO DE CONTENCIÓN DE HORMIGÓN ARMADO
- 8 - HORMIGÓN DE L
- 9 - PREZAS
- 10 - ZAPATAS DE SUSTENTACIÓN DE HORMIGÓN ARMADO

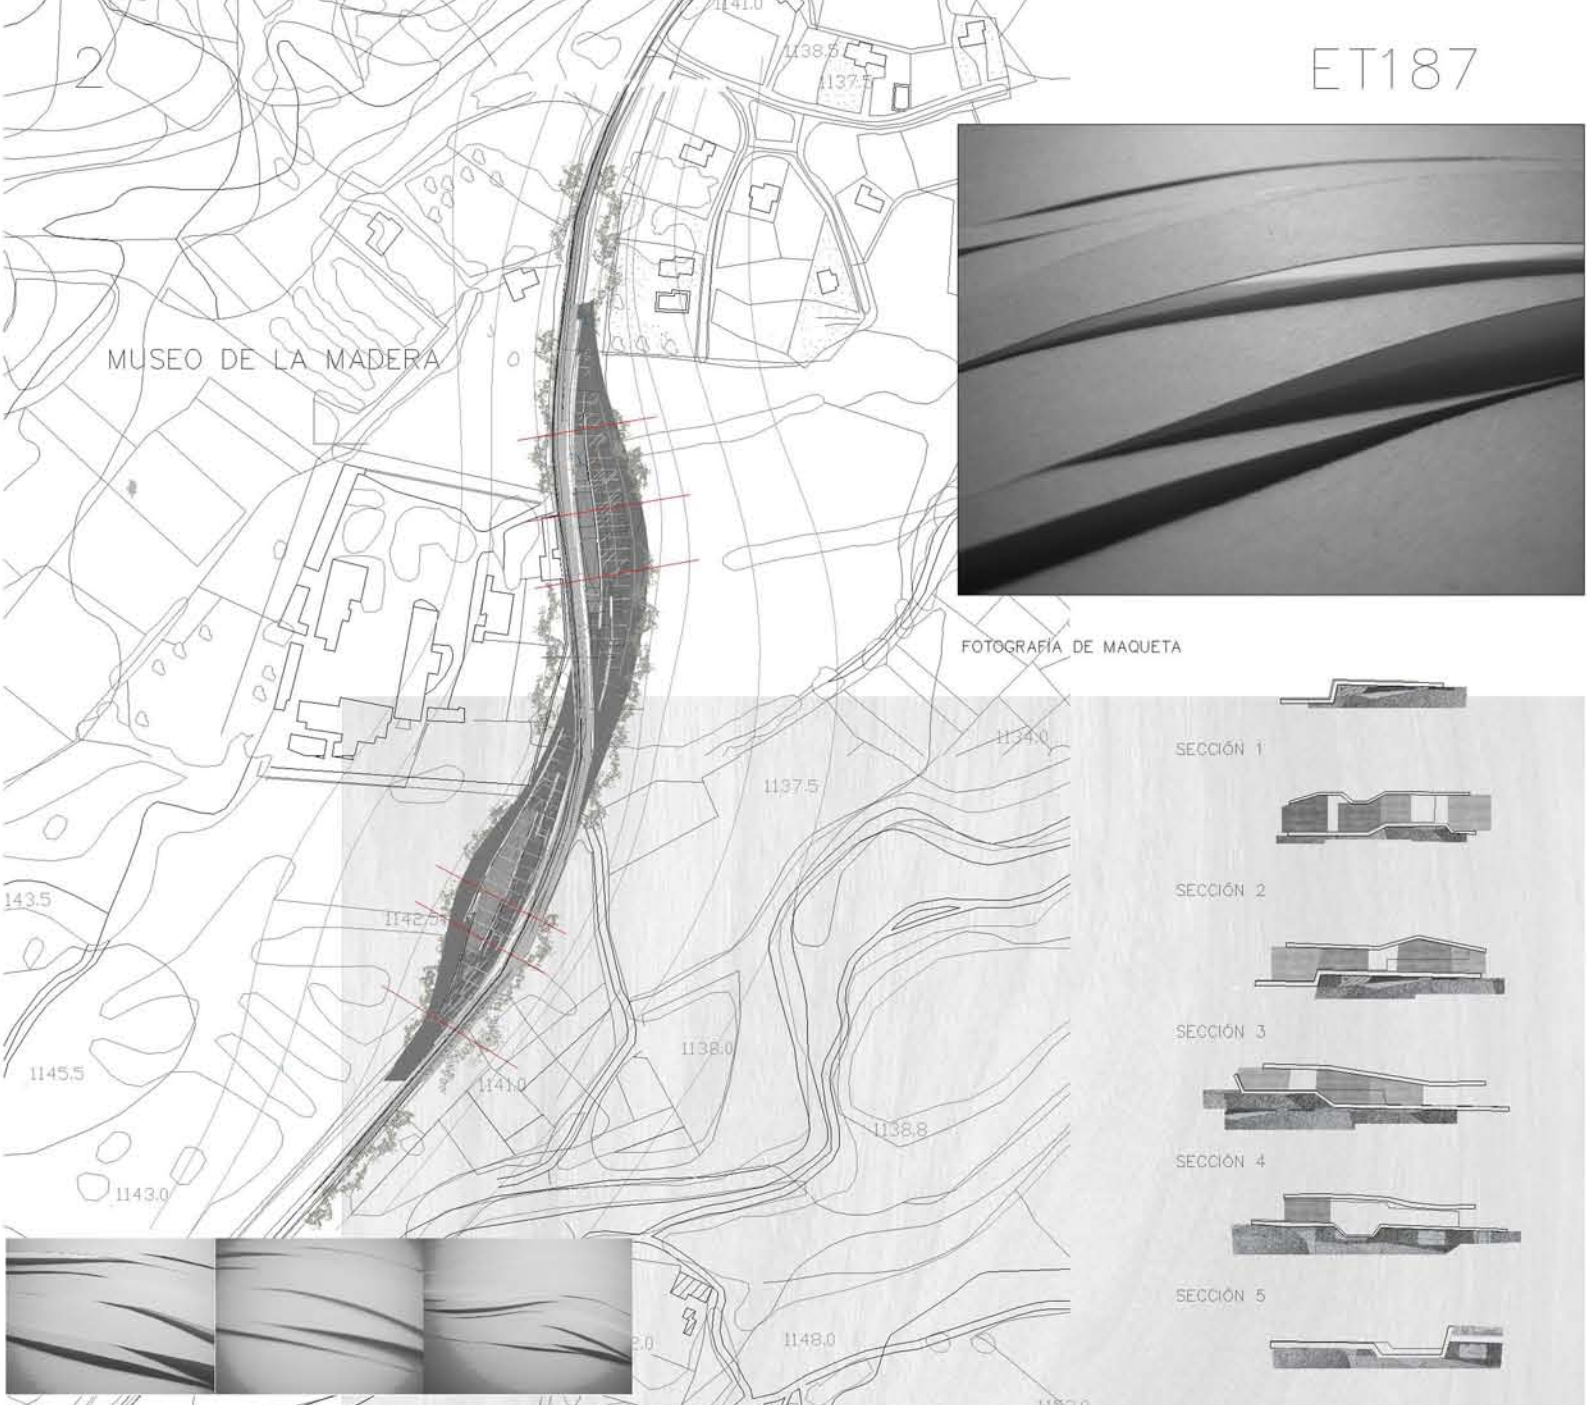

MUSEO DE LA MADERA

FOTOGRAFÍA DE MAQUETA

- SECCIÓN 1
- SECCIÓN 2
- SECCIÓN 3
- SECCIÓN 4
- SECCIÓN 5
- SECCIÓN 6

EL PROYECTO TRATA DE RESOLVER LAS CARACTERÍSTICAS DE UN DIFUSOR SOLAR A TRAVÉS DE UNAS LÍNEAS QUE GENERAN UNOS ESPACIOS EN TORNO A UNO DE LOS PASEOS QUE
TRANSCURRIRÁN POR LA SIERRA. EL MUSEO SE CONCIERTE EN UNA TRANSICIÓN, EN UN DESVÍO PARA EL CAMINANTE. UNAS CUBIERTAS HE CHAS A TRAVÉS DE UNA GRAN LOSA DE
HORMIGÓN CON QUEBROS SUJETA A TRAVÉS DE FINOS PILARES METÁLICOS-DESORDENADOS, SERÁ LA ENCARGADA DE PROTEGER LAS INSTALACIONES.

